

LENGGSTRASSE 8


4.5-Zimmer-Wohnung

Attika




AM REBBERG

Für echte Wohnkennner

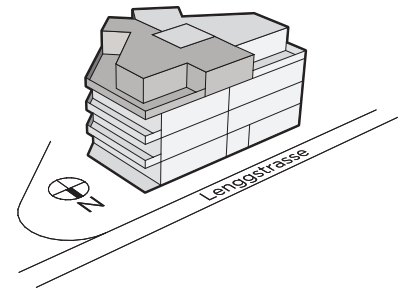

Wohnfläche:	105 m ²
Terrasse 1:	5.5 m ²
Terrasse 2:	17.5 m ²
Terrasse 3:	25.5 m ²
Terrasse 4:	21.5 m ²
Terrasse 5:	10 m ²
Whg.-Nr.	302

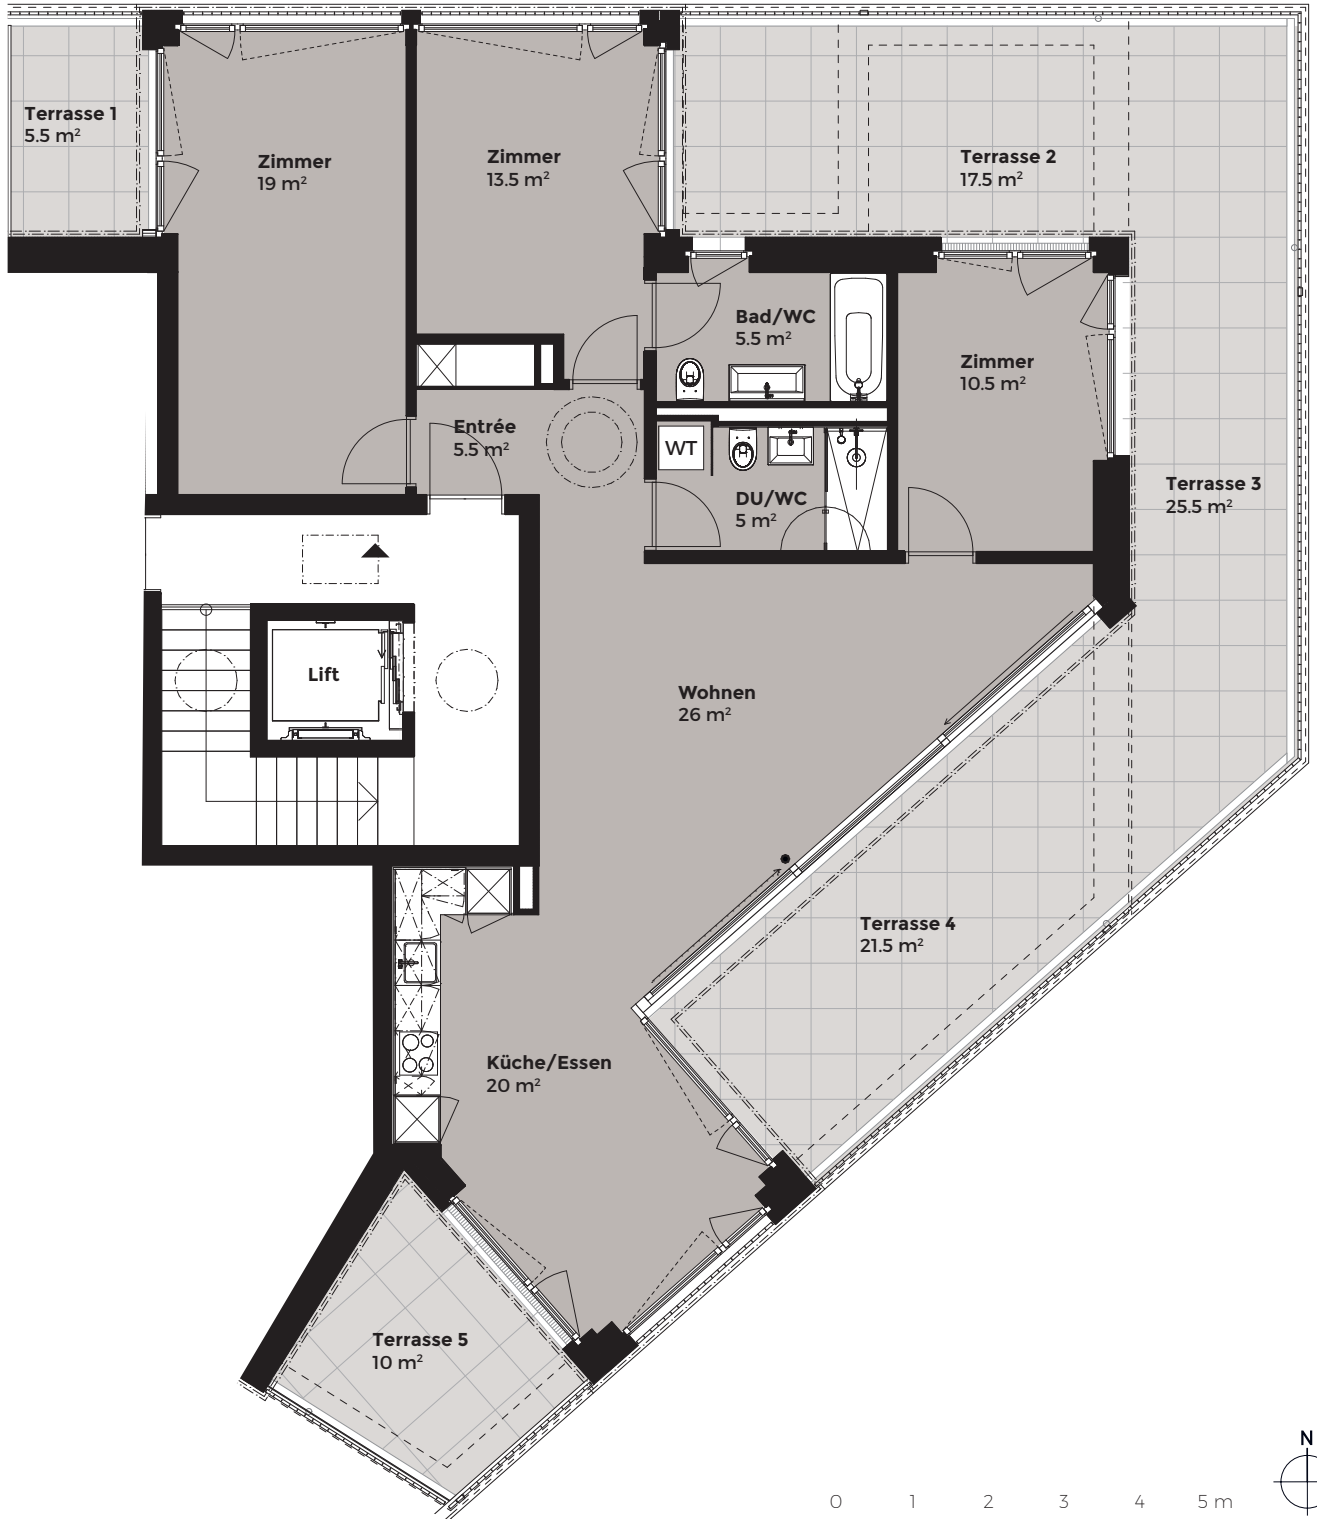

Alle Angaben, Pläne, Zeichnungen usw. sind unverbindlich. Bei sämtlichen Flächenangaben handelt es sich um Circumasse. Änderungen bleiben bis Bauvollendung vorbehalten.

WWW.AM-REBBERG.CH

HALTER Immobilien Halter Immobilien AG, Hardturmstrasse 134, 8005 Zürich, T +41 44 434 24 29, info@am-rebberg.ch